


Bühneneingang

Anlieferung

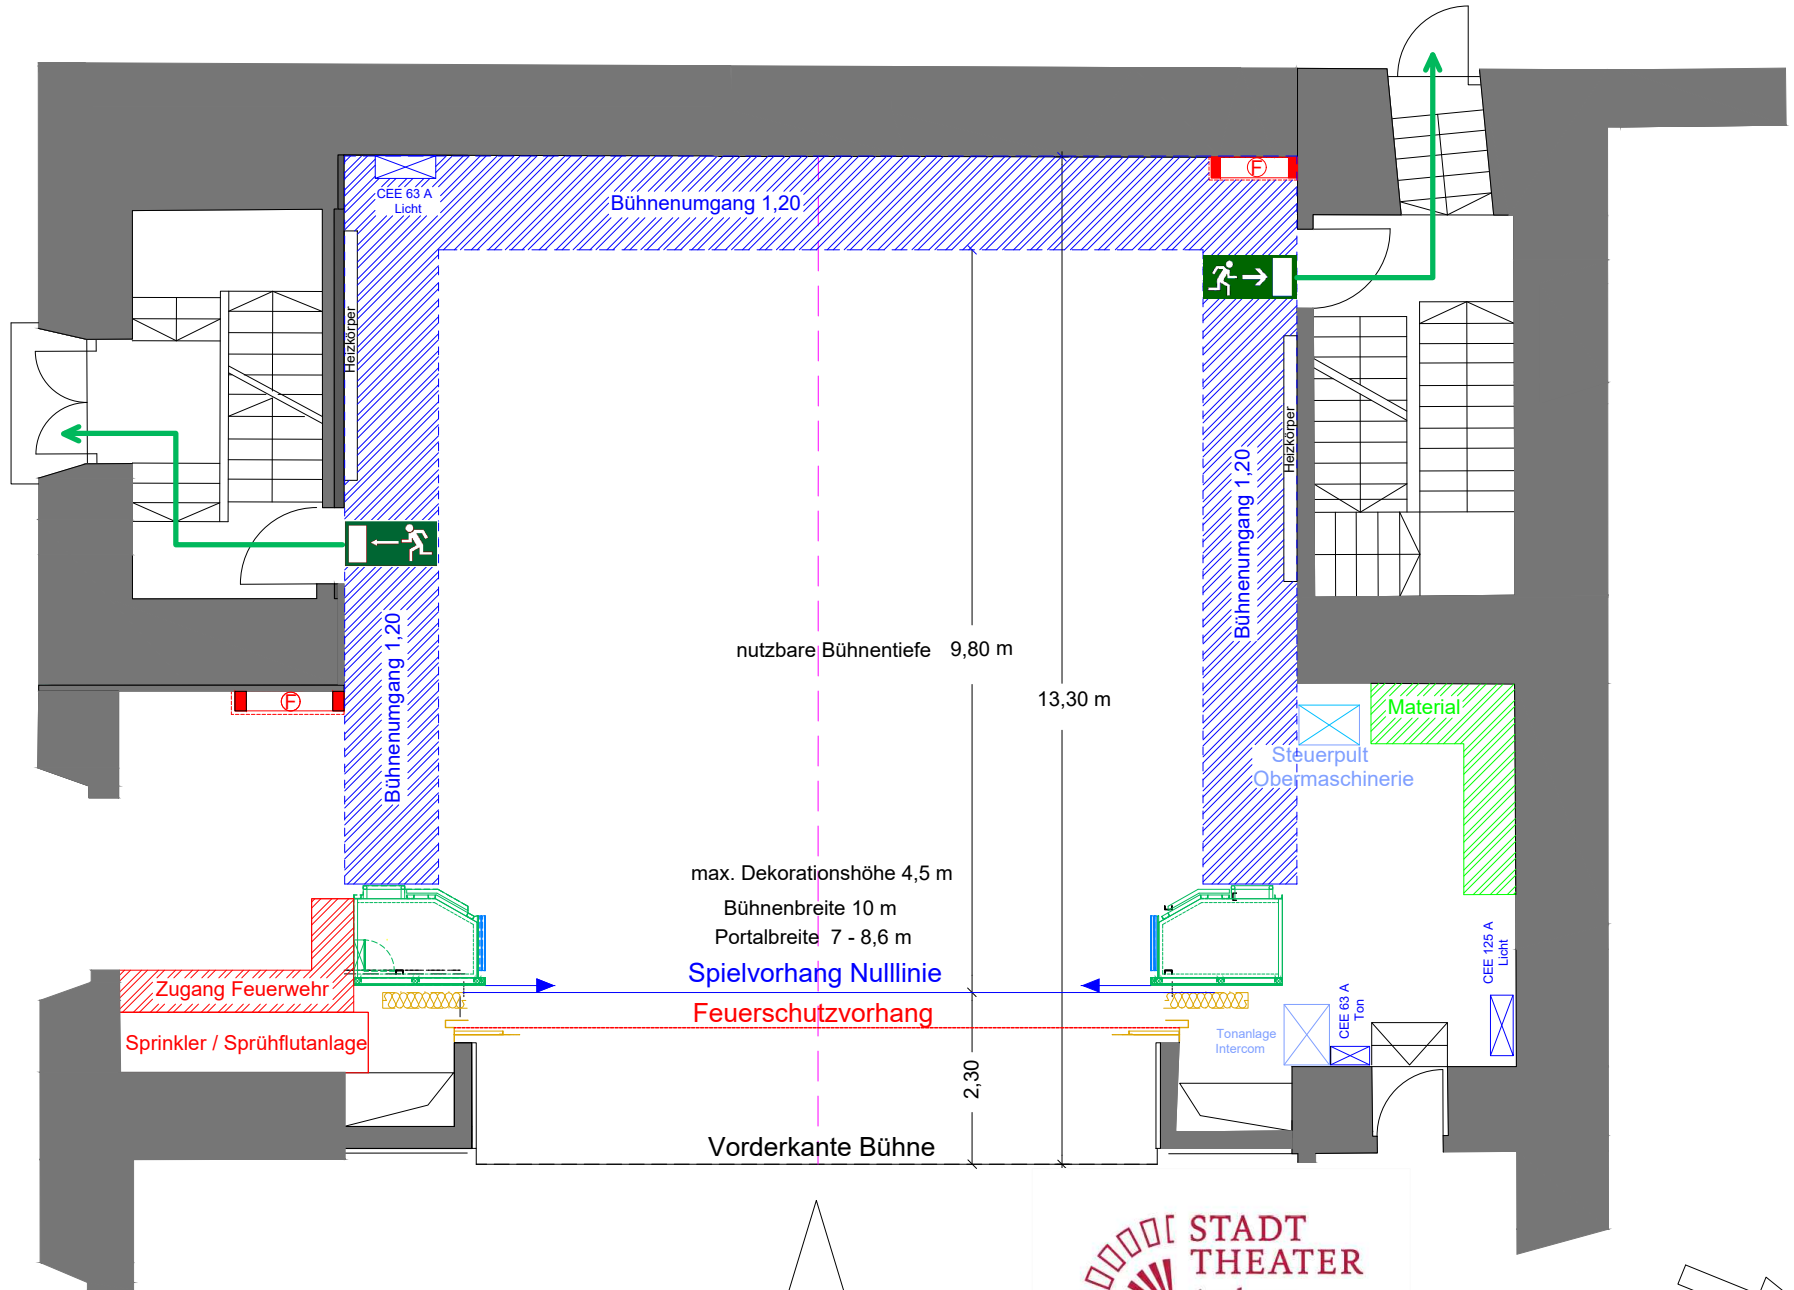

nutzbare Bühnentiefe 9,80 m

13,30 m

max. Dekorationshöhe 4,5 m
Bühnenbreite 10 m
Portalbreite 7 - 8,6 m

Spielvorhang Nulllinie

Feuerschutzvorhang

Vorderkante Bühne

2,30

Zuschauer



09621-420427

Bühne
M 1:100

5 m

